

EIN PLATZ AN DER SONNE - ANKOMMEN, WOHLFÜHLEN, DURCHATMEN


SONNENSTRASSE BUCHLOE



ASSNER

KAUFPREIS:
439.000 €

LAGEPLAN

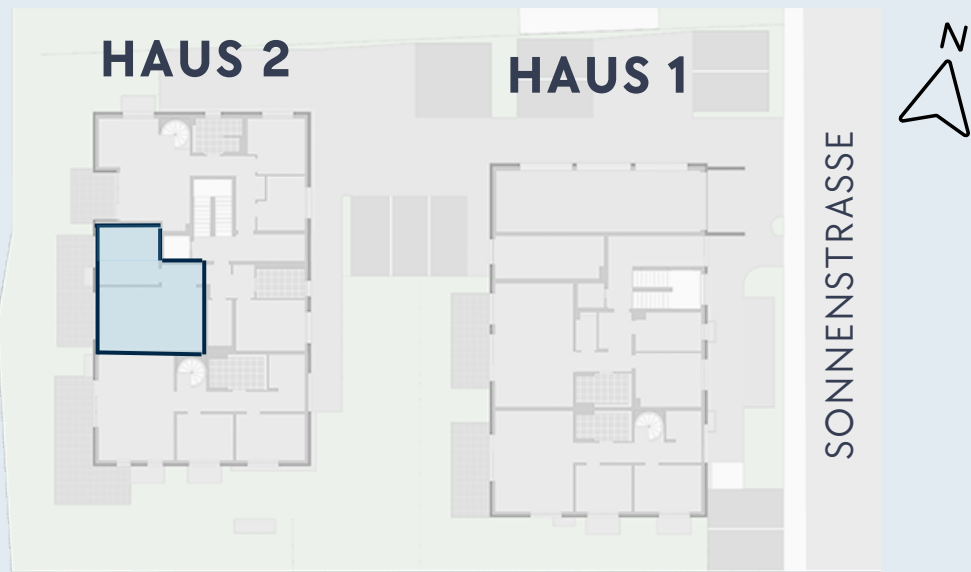

WOHNFLÄCHE

GARDEROBE & FLUR:	7,6 m ²
SCHLAFEN:	15,4 m ²
BAD:	8,0 m ²
WOHNEN/ESSEN/KOCHEN:	25,7 m ²
BALKON*:	8,5 m ²
GESAMT:	60,9 m²

INFORMATION



Barrierefreie Wohnung im Sinne der bayrischen Bauordnung




Energiestandard nach GEG (KFW 55 EE)



weitere Informationen unter www.assner.de/ein-platz-an-der-sonne/

2 ZIMMER WOHNUNG IM OBERGESCHOSS

HAUS 2, WOHNUNG 13

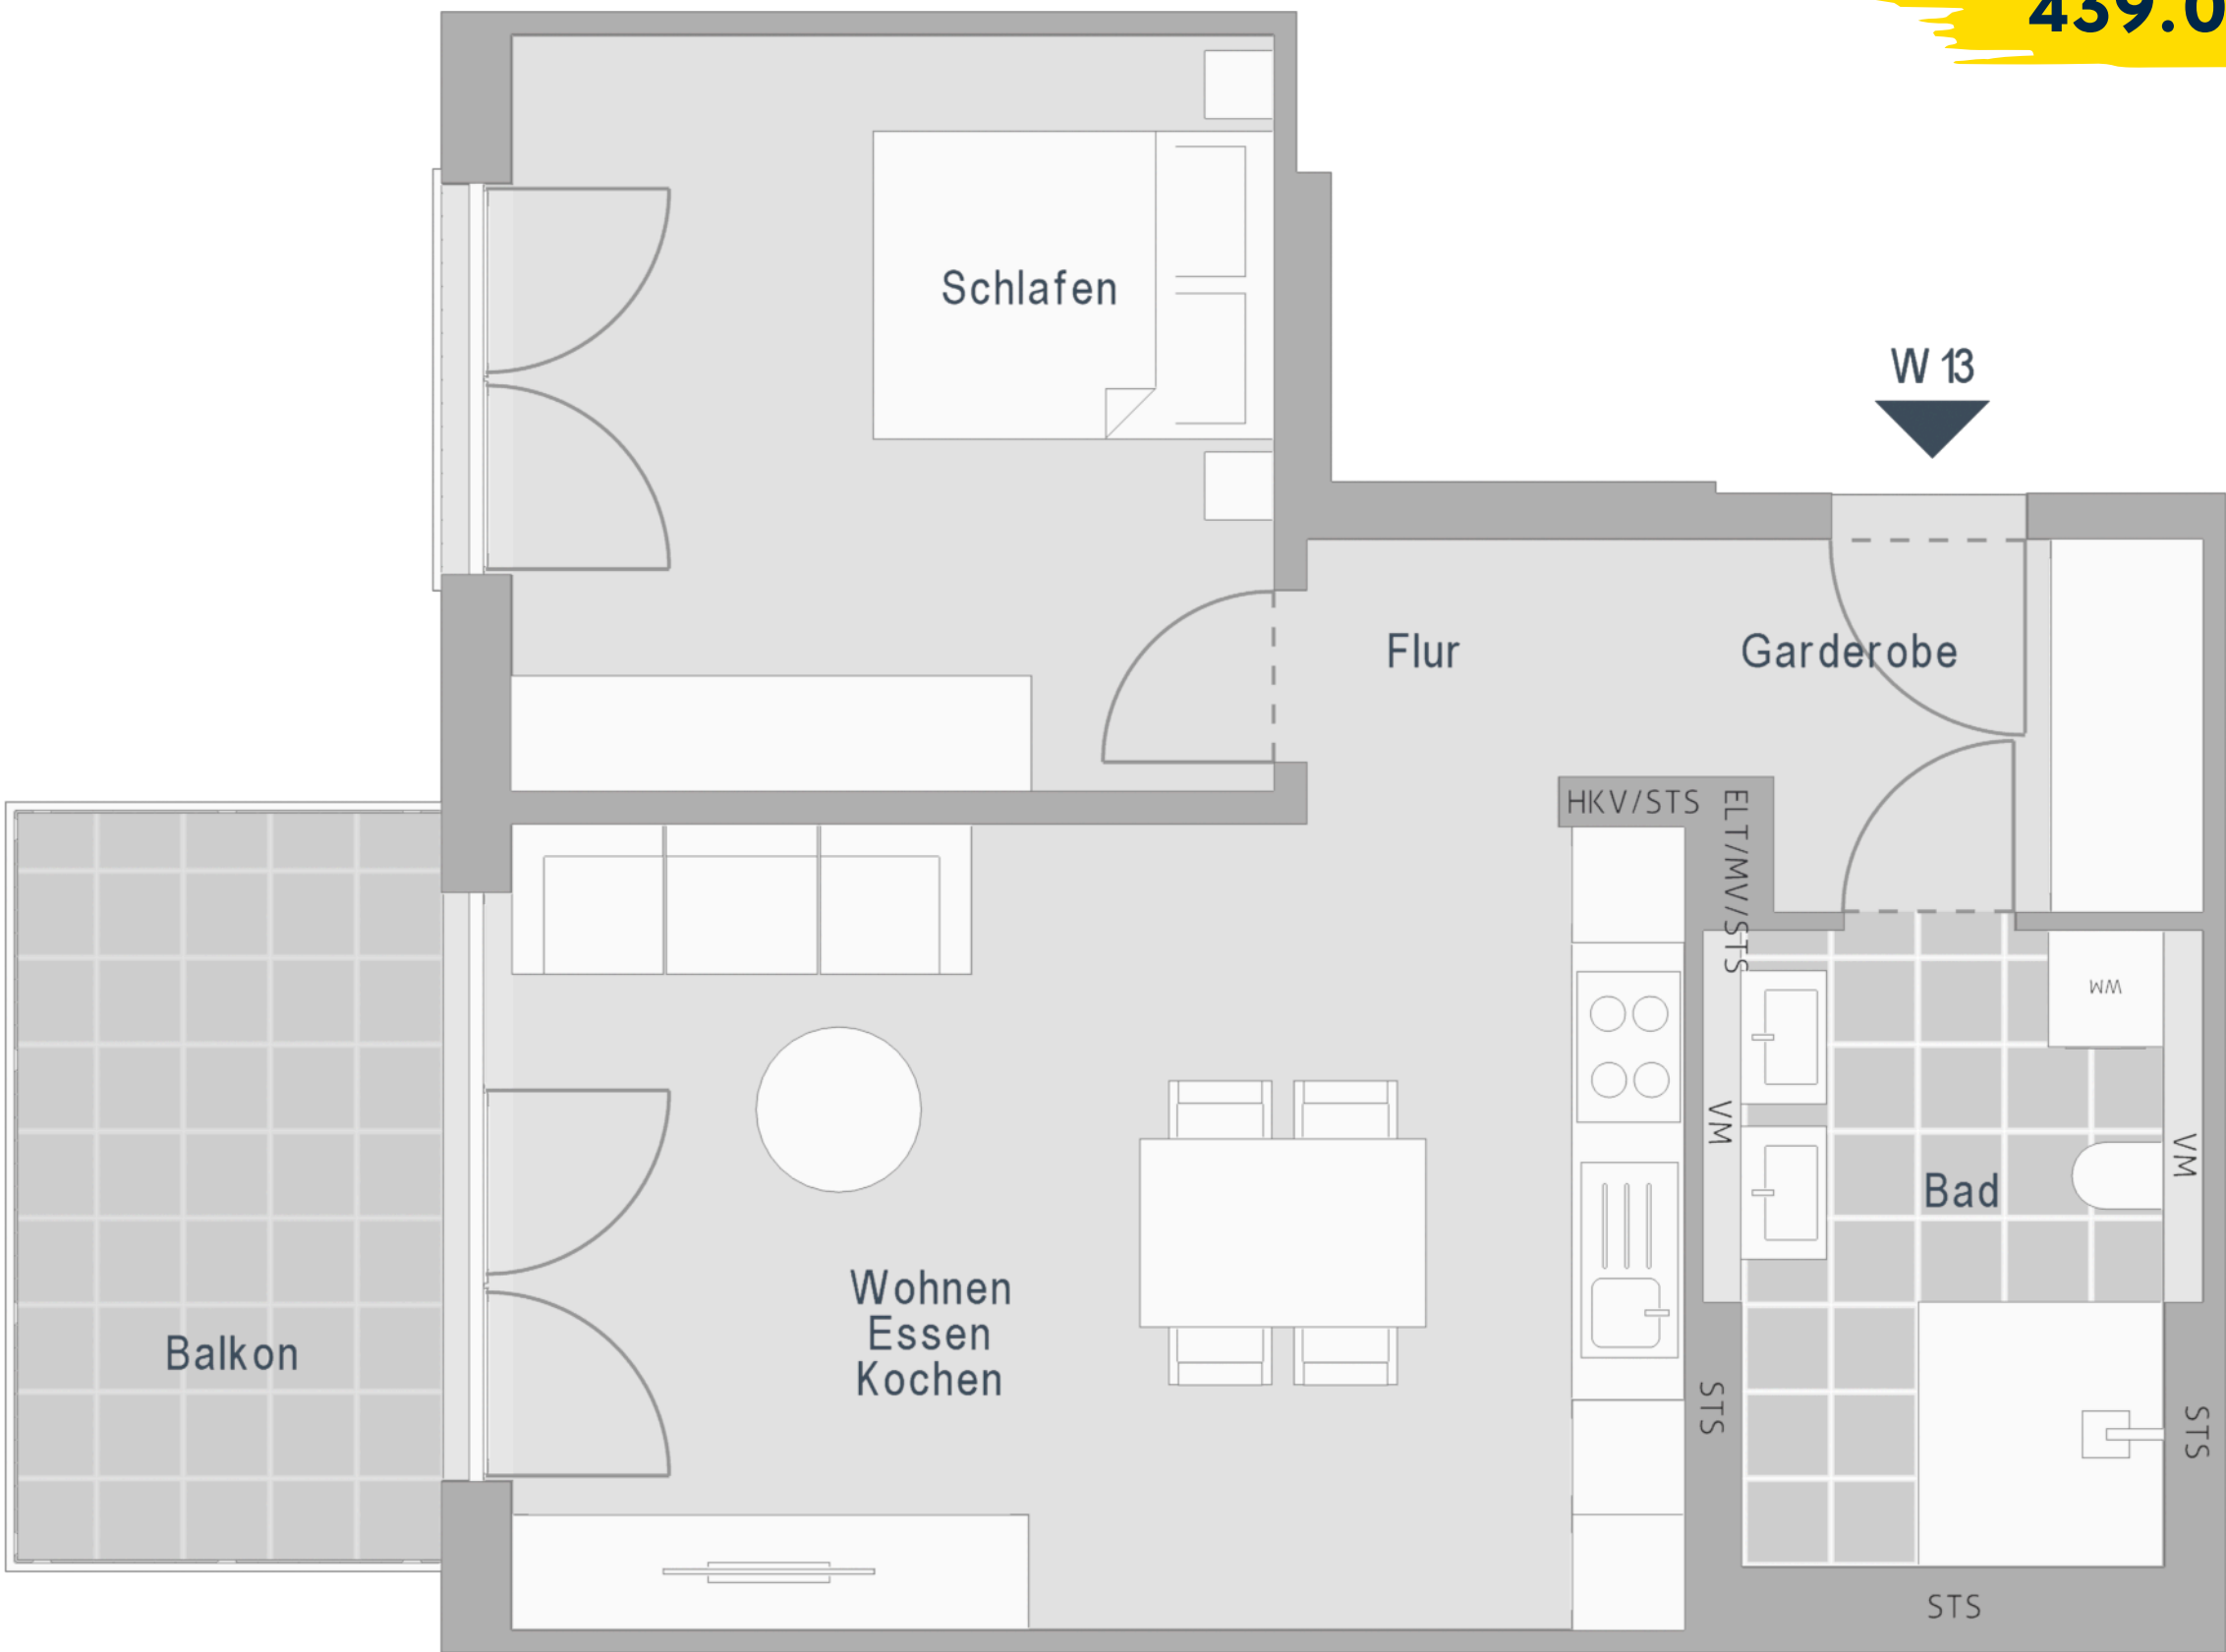

LEGENDE

ELT	Elektroverteiler
MV	Medienverteiler
HKV	Heizkreisverteiler
WM	Waschmaschinenanschluss
STS	Steigschacht
VM	Vormauerung



Pläne und Angaben sind unverbindlich. Tatsächliche Ausführung kann abweichen.

*Die hier angegebenen Quadratmeter werden nur zur Hälfte in die Wohnfläche eingerechnet.