


EIN PLATZ AN DER SONNE - ANKOMMEN, WOHLFÜHLEN, DURCHATMEN

SONNENSTRASSE BUCHLOE



ASSNER

LAGEPLAN

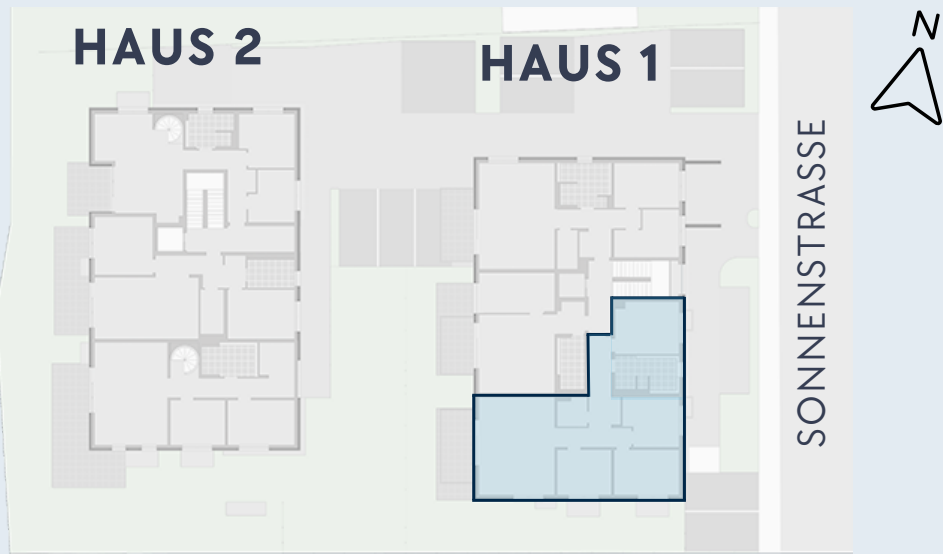

WOHNFLÄCHE

GARDEROBE & FLUR:	17,5 m ²
ABSTELLRAUM:	3,8 m ²
SCHLAFEN:	15,0 m ²
BAD:	10,2 m ²
KIND 1:	12,1 m ²
KIND 2:	13,4 m ²
KIND 3:	11,1 m ²
WOHNEN/ESSEN/KOCHEN:	34,3 m ²
BALKON*:	10,7 m ²
GESAMT:	122,7 m²

INFORMATION



Tageslichtbad mit Badewanne



Energiestandard nach GEG (KFW 55 EE)




weitere Informationen unter

www.assner.de/ein-platz-an-der-sonne/

5 ZIMMER WOHNUNG IM OBERGESCHOSS

HAUS 1, WOHNUNG 3

KAUFPREIS:
829.000 €

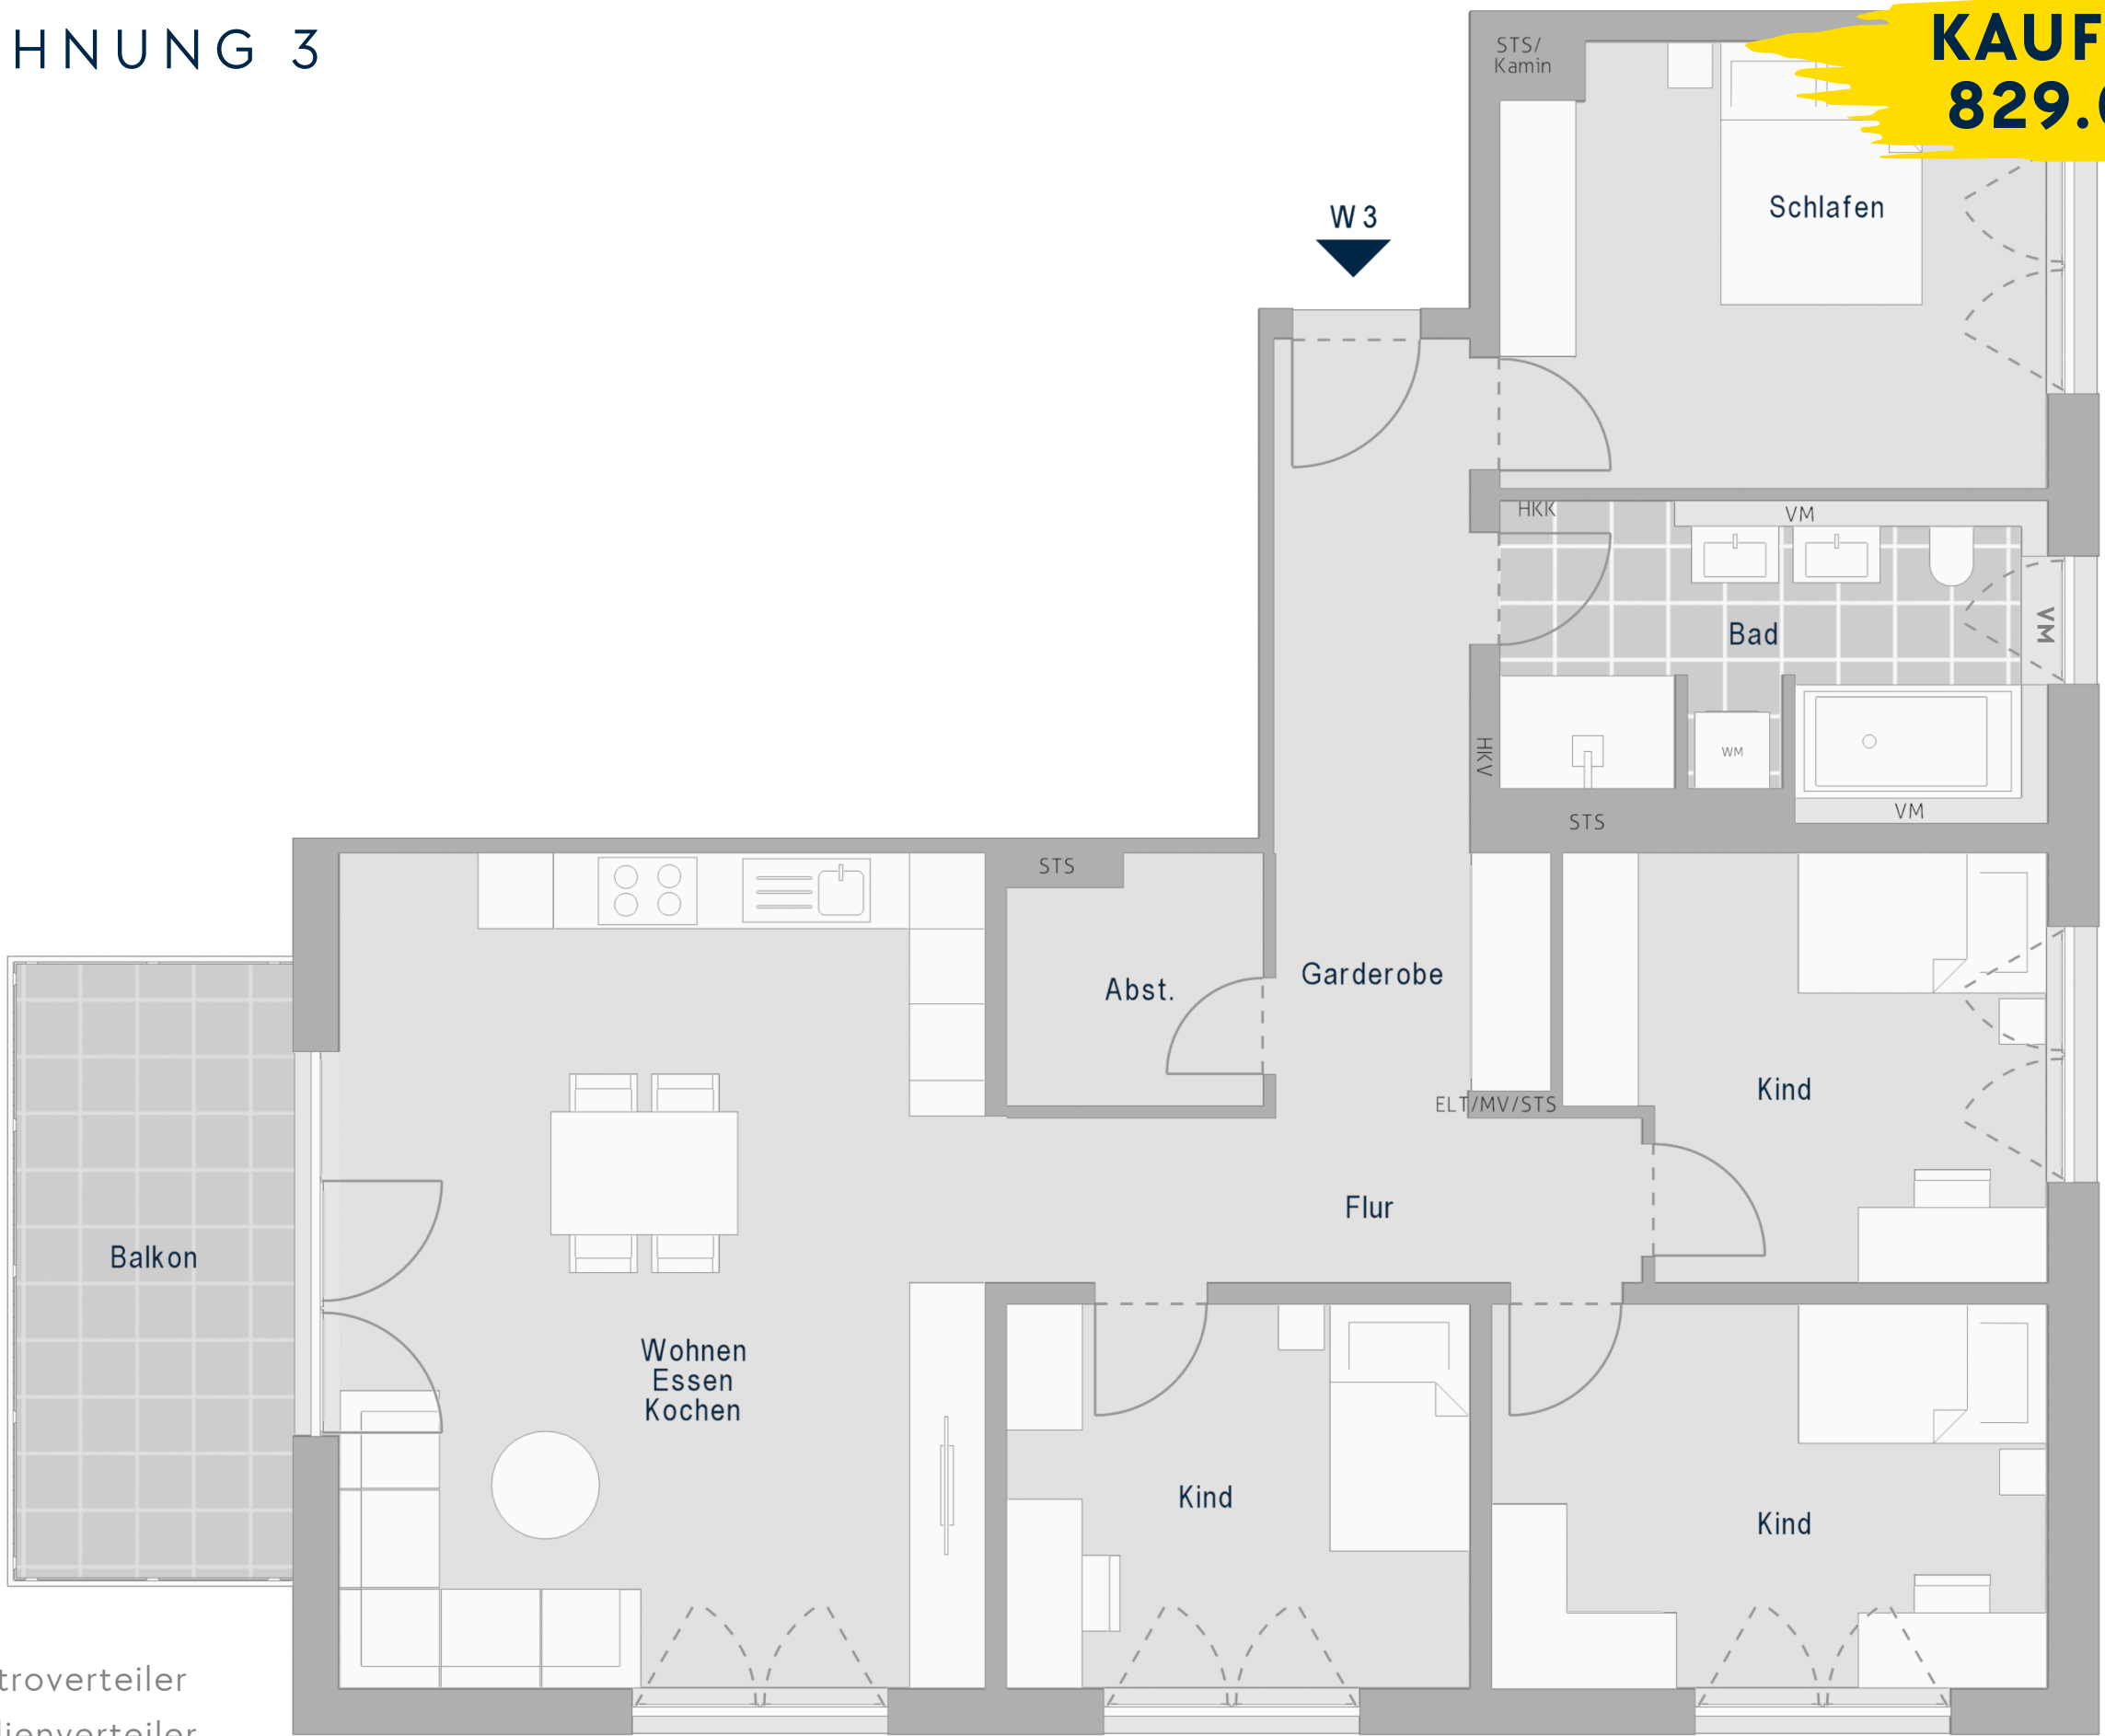

LEGENDE

ELT	Elektroverteiler
MV	Medienverteiler
HKV	Heizkreisverteiler
HHK	Handtuchheizkörper
WM	Waschmaschinenanschluss
STS	Steigschacht
VM	Vormauerung

MASSTAB



Pläne und Angaben sind unverbindlich. Tatsächliche Ausführung kann abweichen.

*Die hier angegebenen Quadratmeter werden nur zur Hälfte in die Wohnfläche eingerechnet.