

EIN PLATZ AN DER SONNE - ANKOMMEN, WOHLFÜHLEN, DURCHATMEN


SONNENSTRASSE BUCHLOE



ASSNER

KAUFPREIS:
449.000 €

LAGEPLAN

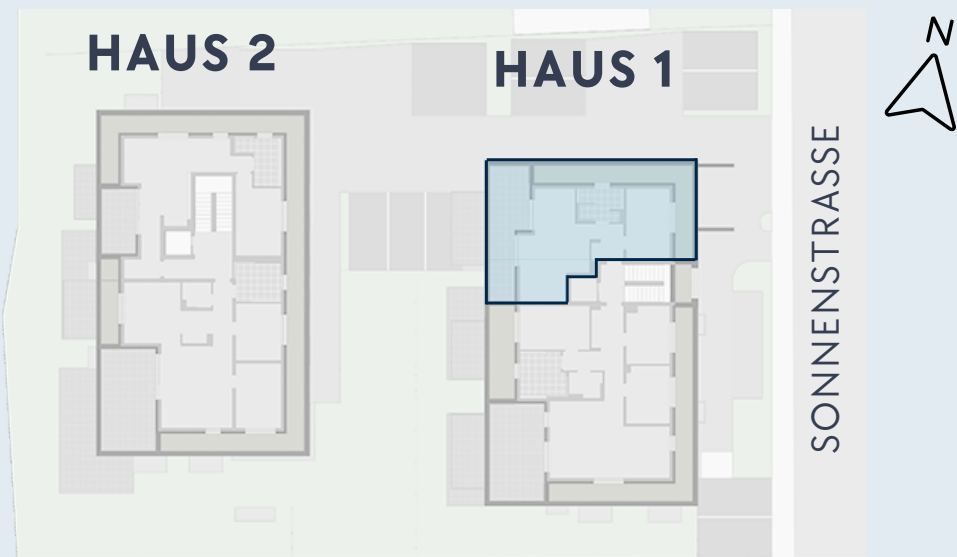

WOHNFLÄCHE

GARDEROBE & FLUR:	5,4 m ²
SCHLAFEN:	14,1 m ²
BAD:	6,3 m ²
WOHNEN/ESSEN/KOCHEN:	27,7 m ²
TERRASSE*:	19,41 m ²
GESAMT:	63,3 m ²

INFORMATION



Tageslichtbad




Energiestandard nach GEG (KfW 55 EE)



weitere Informationen unter
www.assner.de/ein-platz-an-der-sonne/

2 ZIMMER WOHNUNG IM DACHGESCHOSS

HAUS 1, WOHNUNG 7

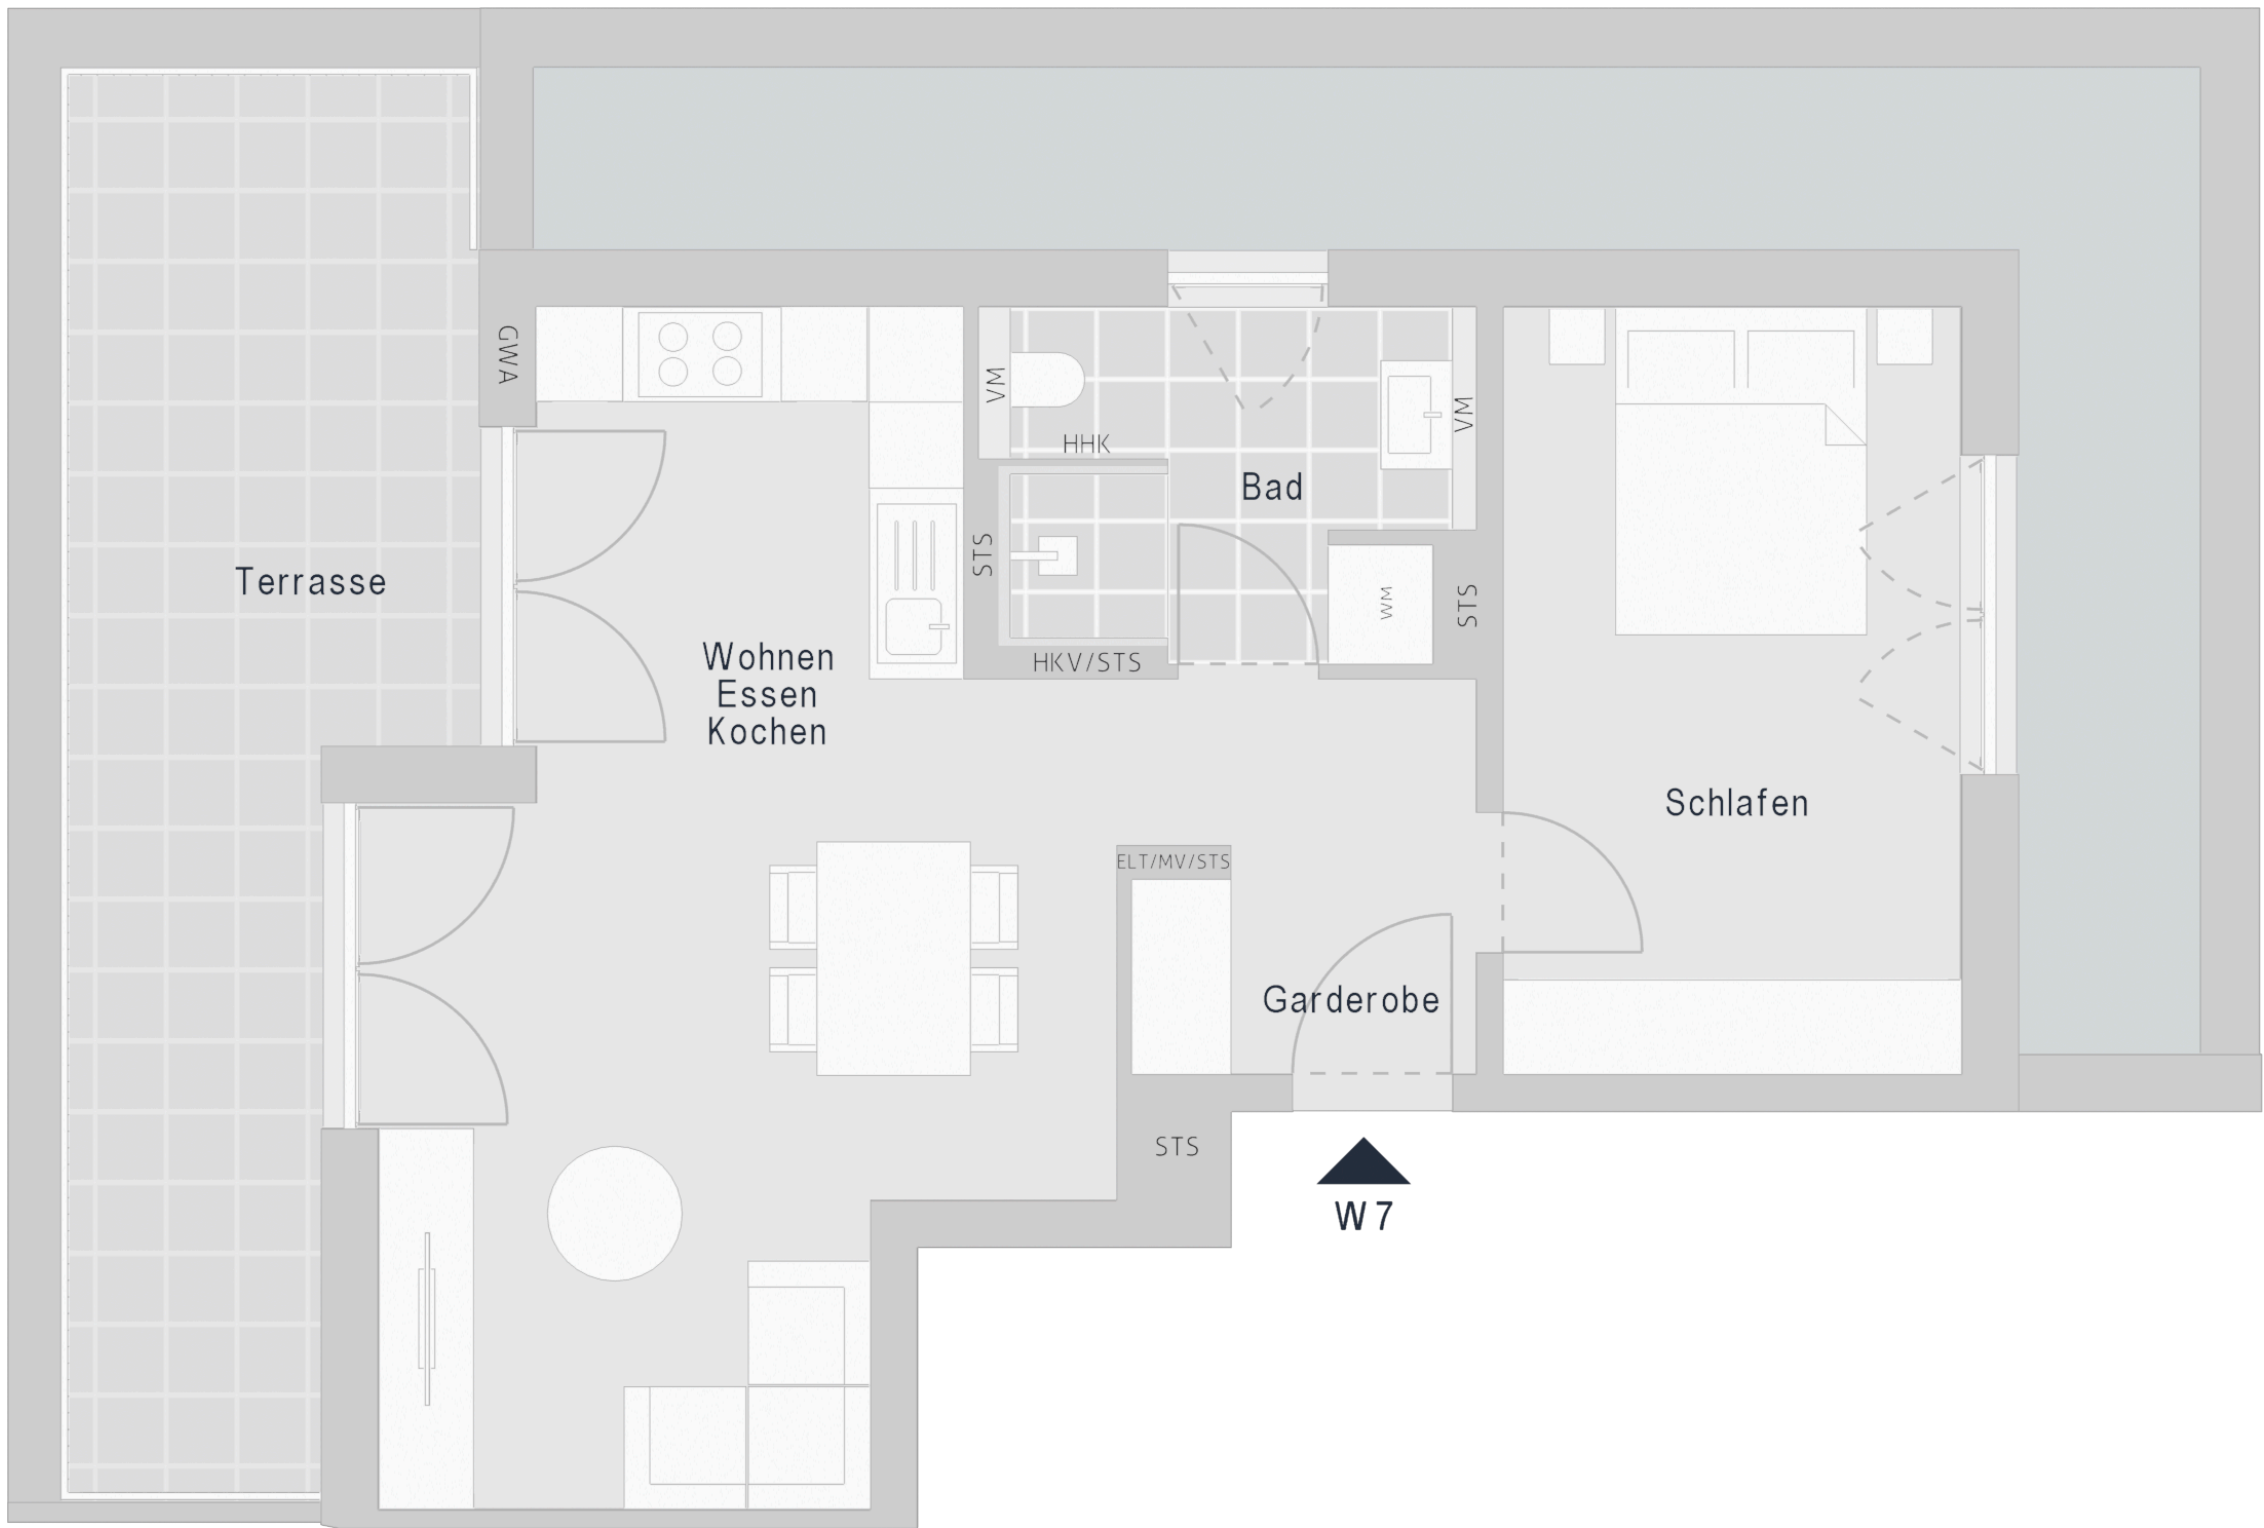

LEGENDE

ELT	Elektroverteiler
MV	Medienverteiler
HKV	Heizkreisverteiler
HHK	Handtuchheizkörper
WM	Waschmaschinenanschluss
STS	Steigschacht
GWA	Gartenwasseranschluss
VM	Vormauerung



Pläne und Angaben sind unverbindlich. Tatsächliche Ausführung kann abweichen.

*Die hier angegebenen Quadratmeter werden nur zur Hälfte in die Wohnfläche eingerechnet.